

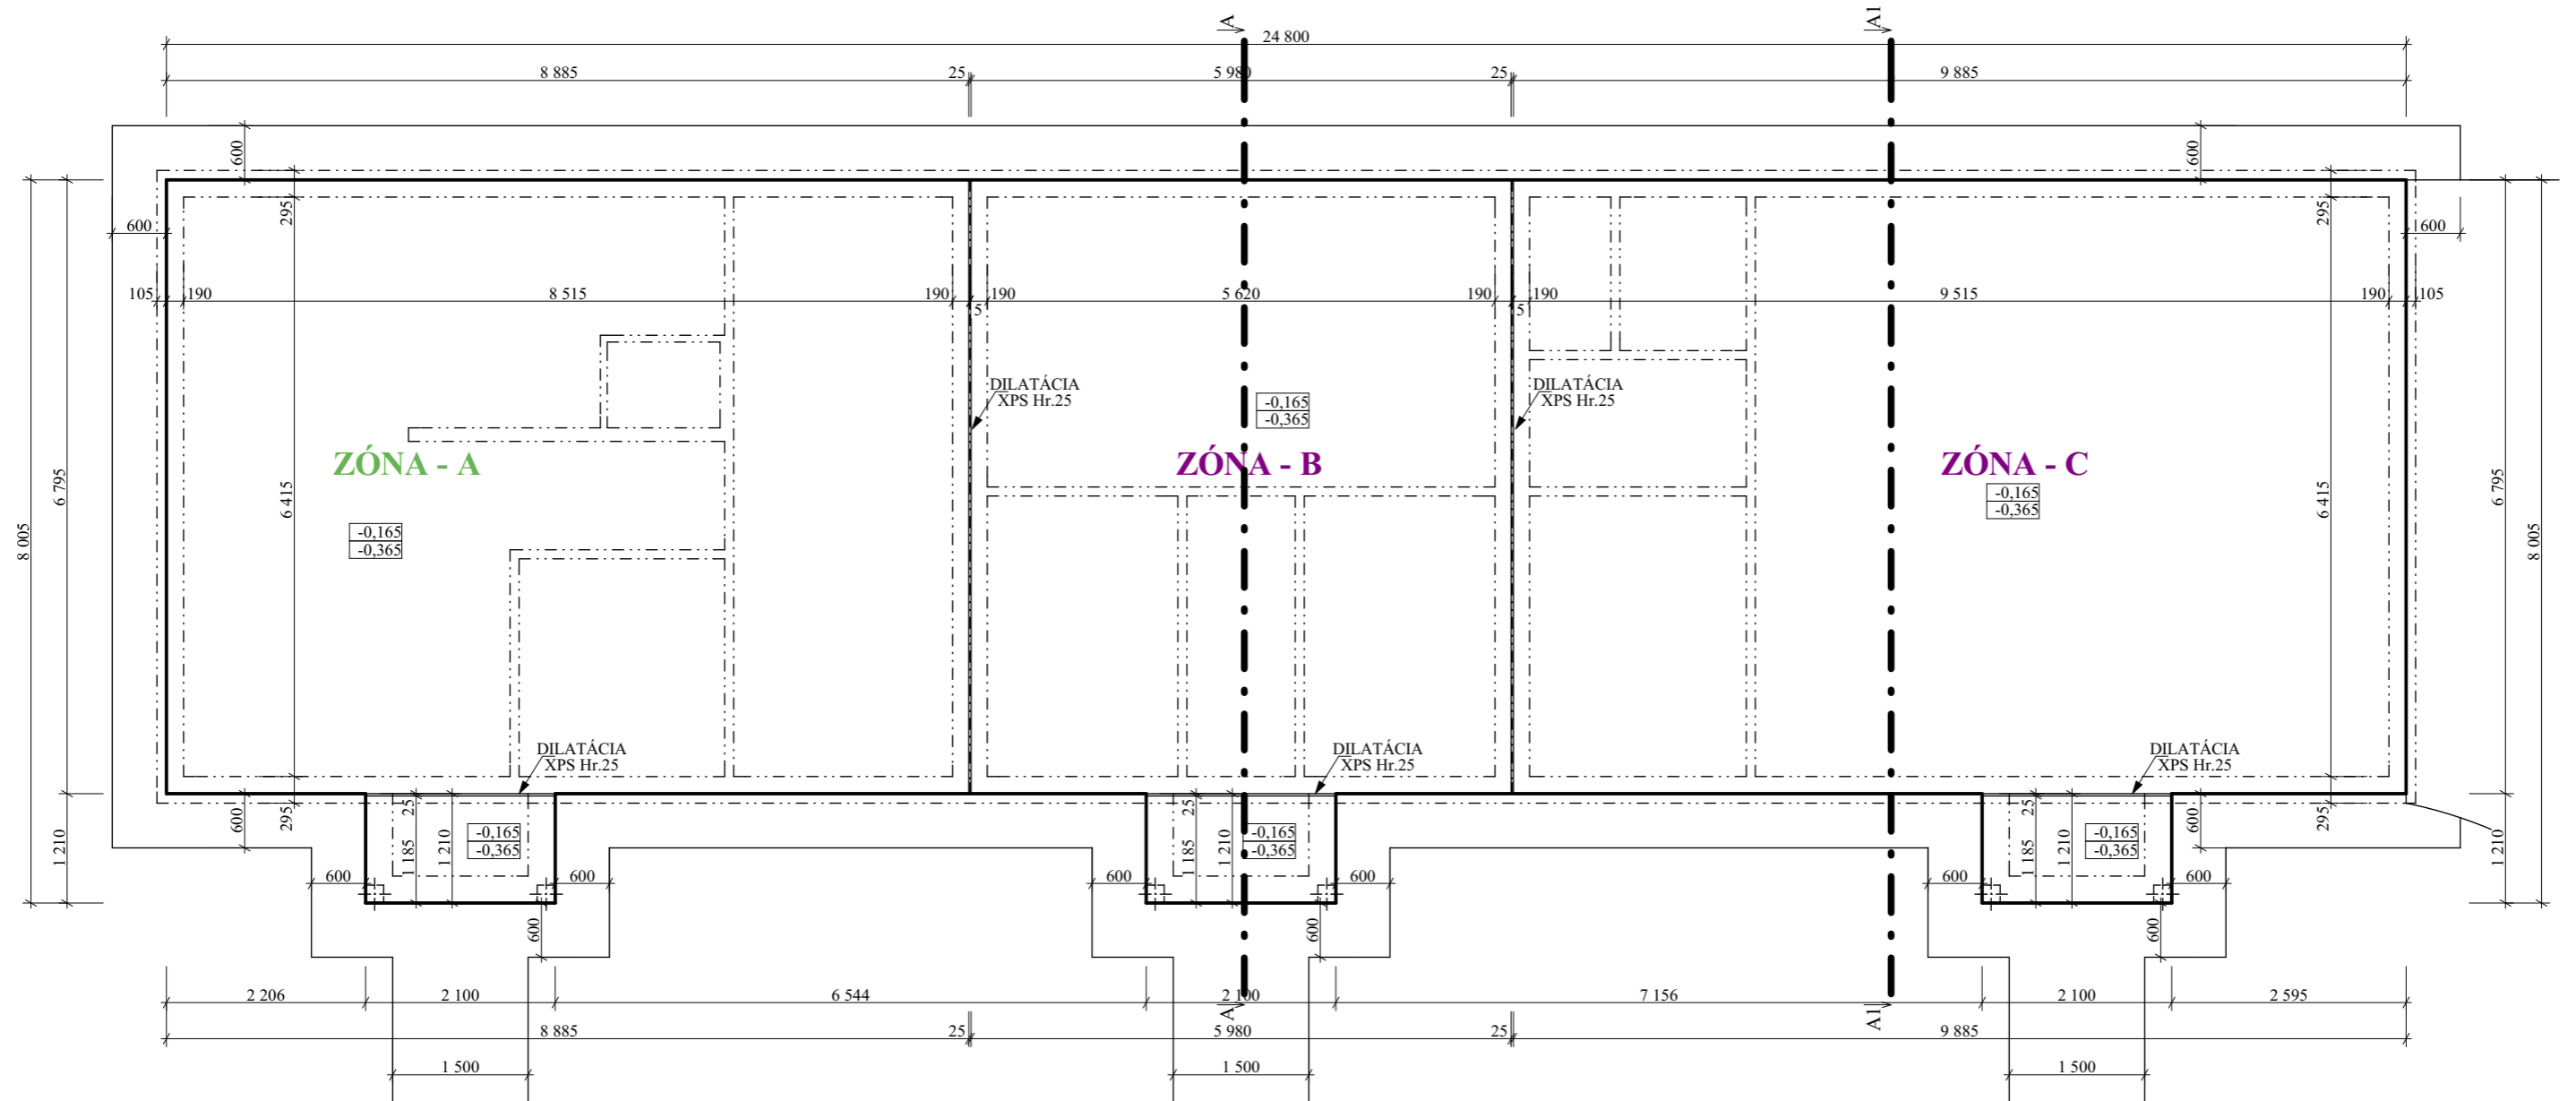


PÔDORYS ZÁKLADOV BŠVO CENTRA

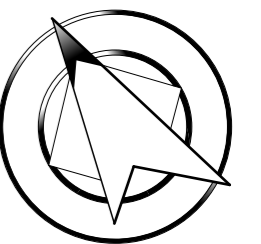

PÔDORYS ZÁKLADOV HASIČSKEJ VEŽE

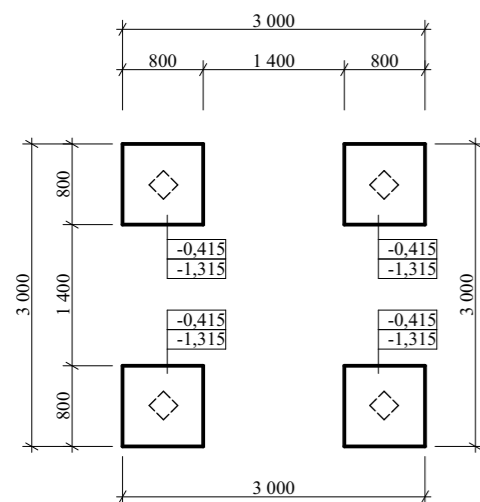

INVESTOR: OBEC LÚČKA			 RH Dúha projektová, inžiniersko-dodávateľská a stavebná spoločnosť s r.o. Čapajevová 29, 080 01 Prešov, tel.: 051/7485 070, fax: 051/7485 079			
HIP	PROJEKTANT	KRESLIL				
ING. V. MIKLÁŠ	ING. J. HRABČÁK	ING. J. HRABČÁK				
STAVBA	BEZPEČNOSTNÉ ŠPORTOVO VÝCVIKOVÉ A ODDYCHOVÉ CENTRUM			STUPEŇ	DSP	
OBJEKT				SO 01 CENTRUM		DIEL
OBSAH VÝKRESU	Pôdorys základov					FORMÁT
						DÁTUM
			Č. ZAKÁKY	17035		
			MIERKA	1:75	Č.V.	03