


POHĽAD JUŽNÝ



POHĽAD VÝCHODNÝ

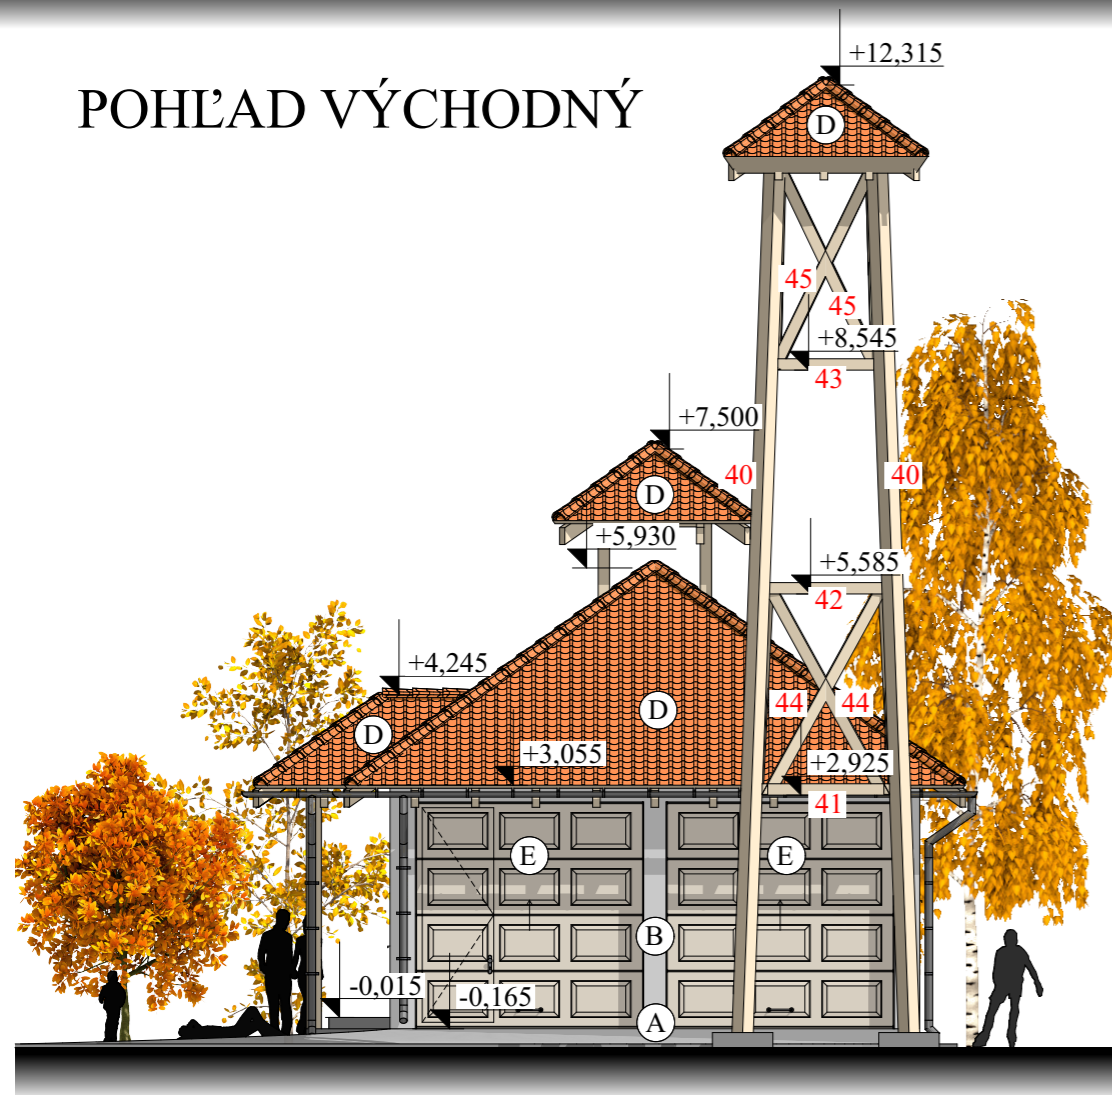

LEGENDA

- (A) MOZAIKOVÁ POVRCHOVÁ ÚPRAVASOKLA
- (B) FASÁDNA OMIETKA
- (C) OKENNÁ A DVERNÁ VÝPLŇOVÁ KONŠTRUKCIA
- (D) KERAMICKÁ/BETÓNOVÁ STREŠNÁ KRYTINA
- (E) GARÁŽOVÁ SEKČNÁ BRÁNA

INVESTOR: OBEC LÚČKA			 RH Dúha projektová, inžiniersko-dodávateľská a stavebná spoločnosť s r.o. Čapajevová 29, 080 01 Prešov, tel.: 051/7485 070, fax: 051/7485 079	
HIP	PROJEKTANT	KRESLIL		
ING. V. MIKLÁŠ	ING. J. HRABČÁK	ING. J. HRABČÁK	STAVBA BEZPEČNOSTNÉ ŠPORTOVO VÝCVIKOVÉ A ODDYCHOVÉ CENTRUM	
OBJEKT SO 01 CENTRUM			STUPEŇ	DSP
OBSAH VÝKRESU Pohľady I.			DIEL	ASR
			FORMÁT	2x A4
			DÁTUM	07/2017
			Č. ZAKÁKY	17035
			MIERKA 1:100,	Č.V. 08