









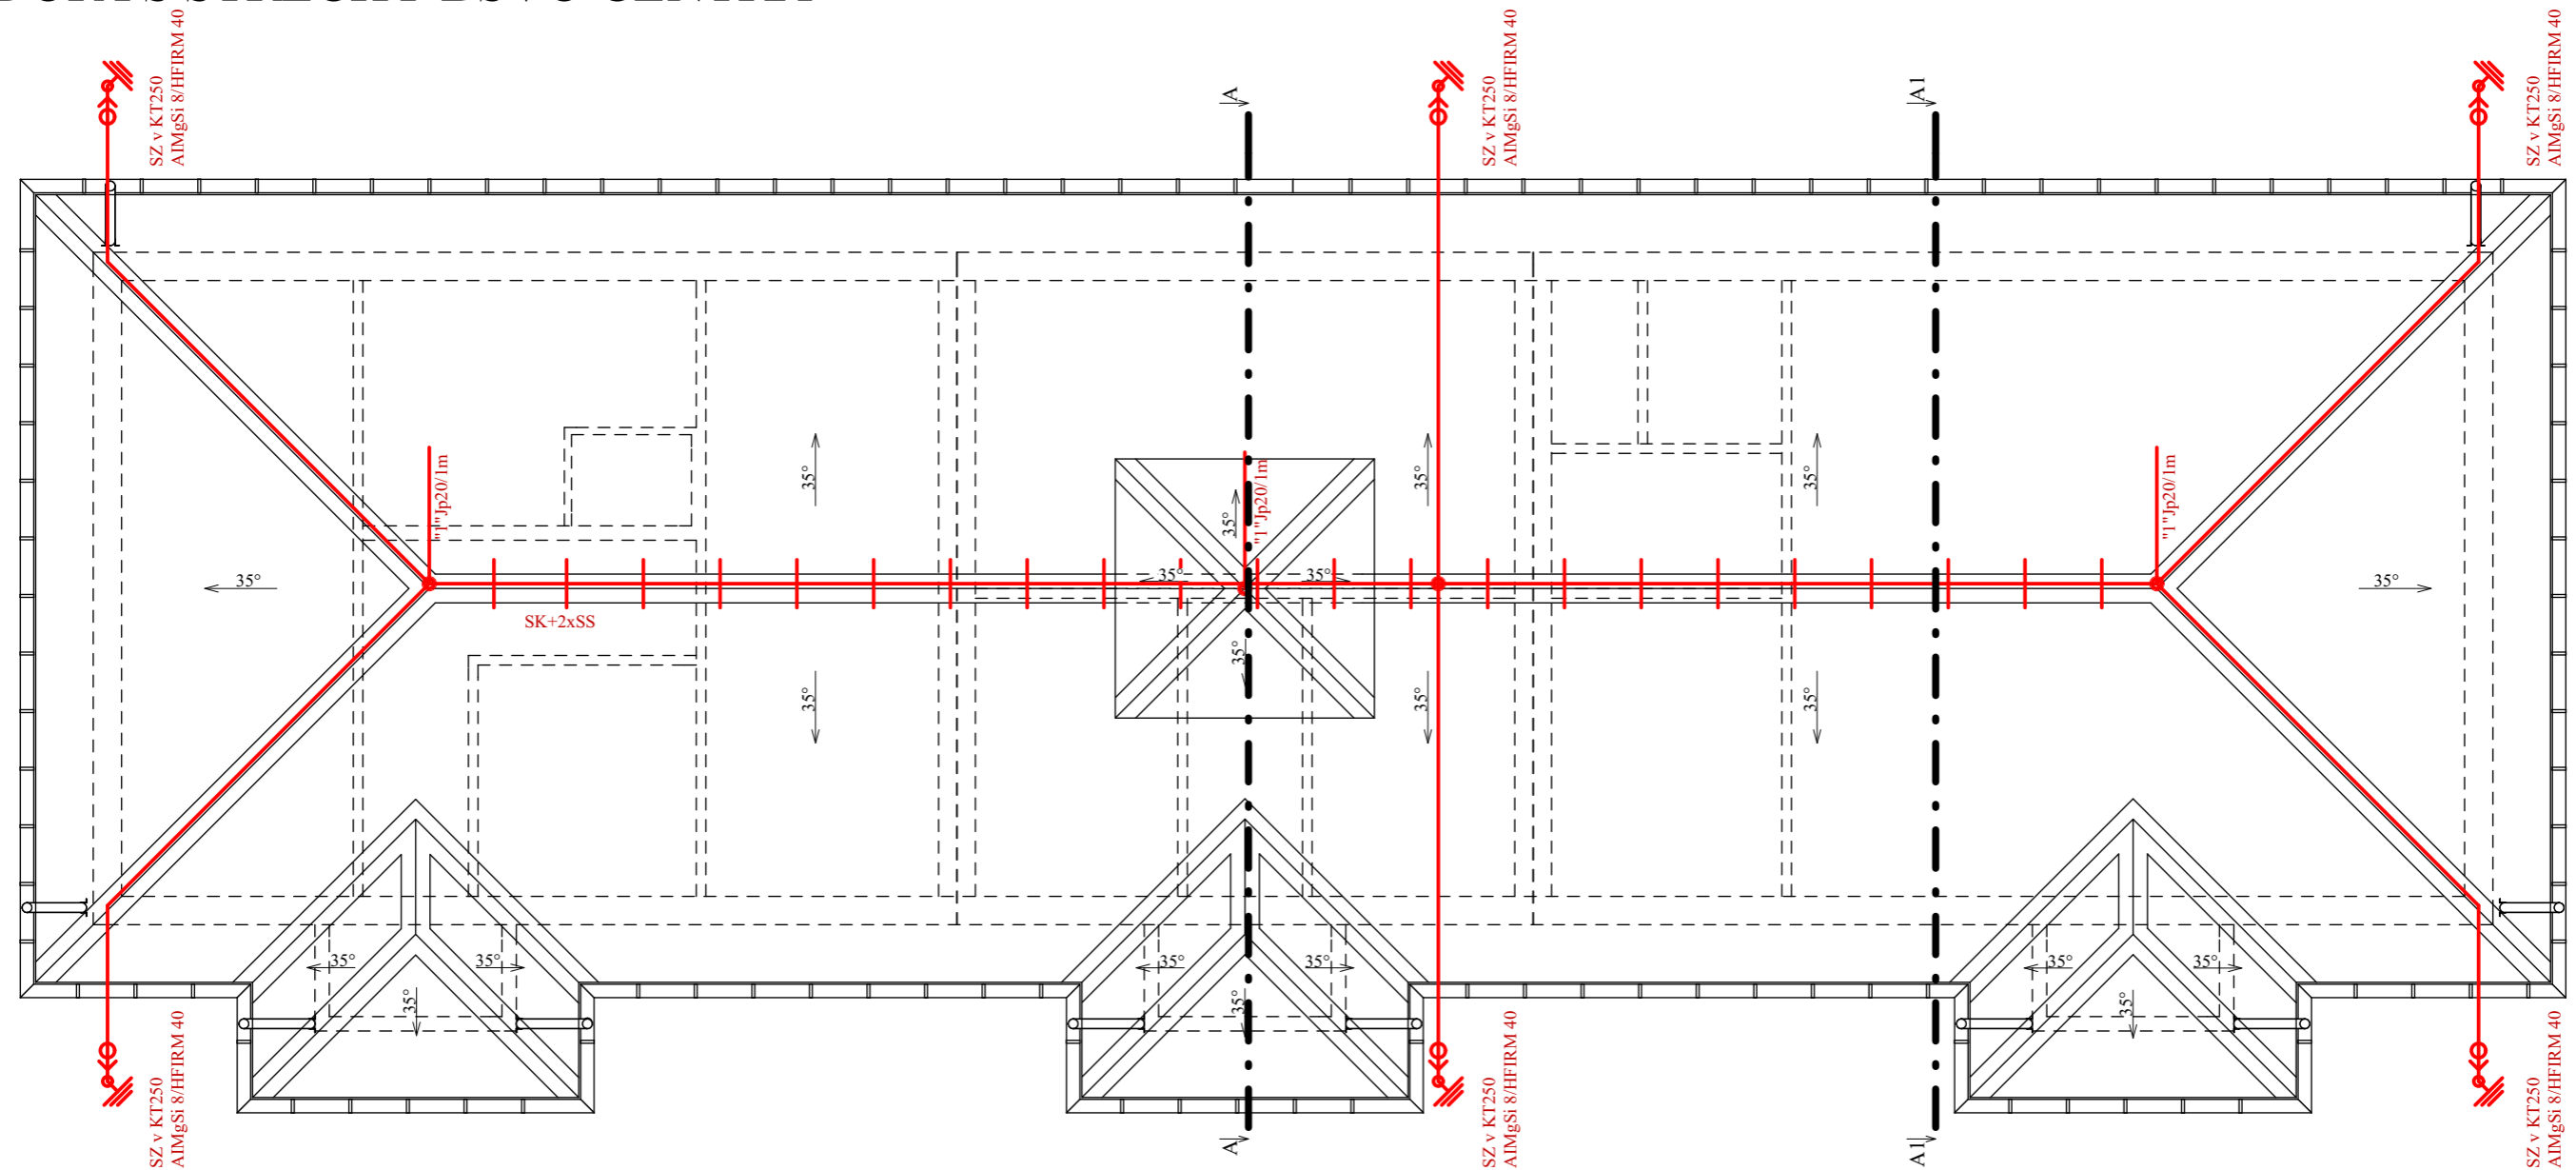

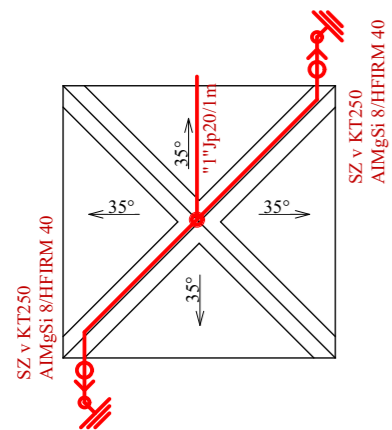



PODORYS STRECHY BŠVO CENTRA



PODORYS STRECHY HASIČSKEJ VEŽE



LEGENDA MATERIÁLOV

-  SCHÉMA BLESKOZVODU
-  OSVETLENIE
-  OSVETLENIE
-  JEDNOPOLOHOVÝ VYPÍNAČ
-  SCHODISKOVÝ VYPÍNAČ
-  DVOJITÝ VYPÍNAČ
-  JEDNODUCHÁ ZÁSUVKA
-  NÁSOBNÁ ZÁSUVKA
-  INTERNETOVÁ ZÁSUVKA
-  TV ZÁSUVKA
-  PRIAME NAPOJENIE
-  TROJFÁZOVÁ ZÁSUVKA

- SVETELNÉ KABELOVÉ ROZVODY V CHRÁNIČKE NH2X 3x1,5
- ZÁSUVKOVÉ KABELOVÉ ROZVODY V CHRÁNIČKE NH2X 3x2,5
- ELEKTRICKÁ PŘÍPOJKA V CHRÁNIČKE 4x16 CHRÁNENÁ HLAVNÝM IŠTIČOM 25A

INVESTOR: OBEC LÚČKA			 RH Dúha projektová, inžiniersko-dodávateľská a stavebná spoločnosť s r.o. Čapajevová 29, 080 01 Prešov, tel.: 051/7485 070, fax: 051/7485 079	
HIP	PROJEKTANT	KRESLIL		
ING. V. MIKLÁŠ	ING. J. HRABČÁK	ING. J. HRABČÁK	STAVBA	
BEZPEČNOSTNÉ ŠPORTOVO VÝCVIKOVÉ A ODDYCHOVÉ CENTRUM			STUPEŇ	DSP
			DIEL	ASR
OBJEKT SO 01 CENTRUM			FORMÁT	2x A4
			DÁTUM	07/2017
OBSAH VÝKRESU Pôdorys strechy			Č. ZAKÁKY	17035
			MIERKA 1:50,	Č.V. 12