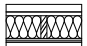
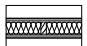
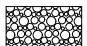

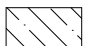
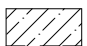



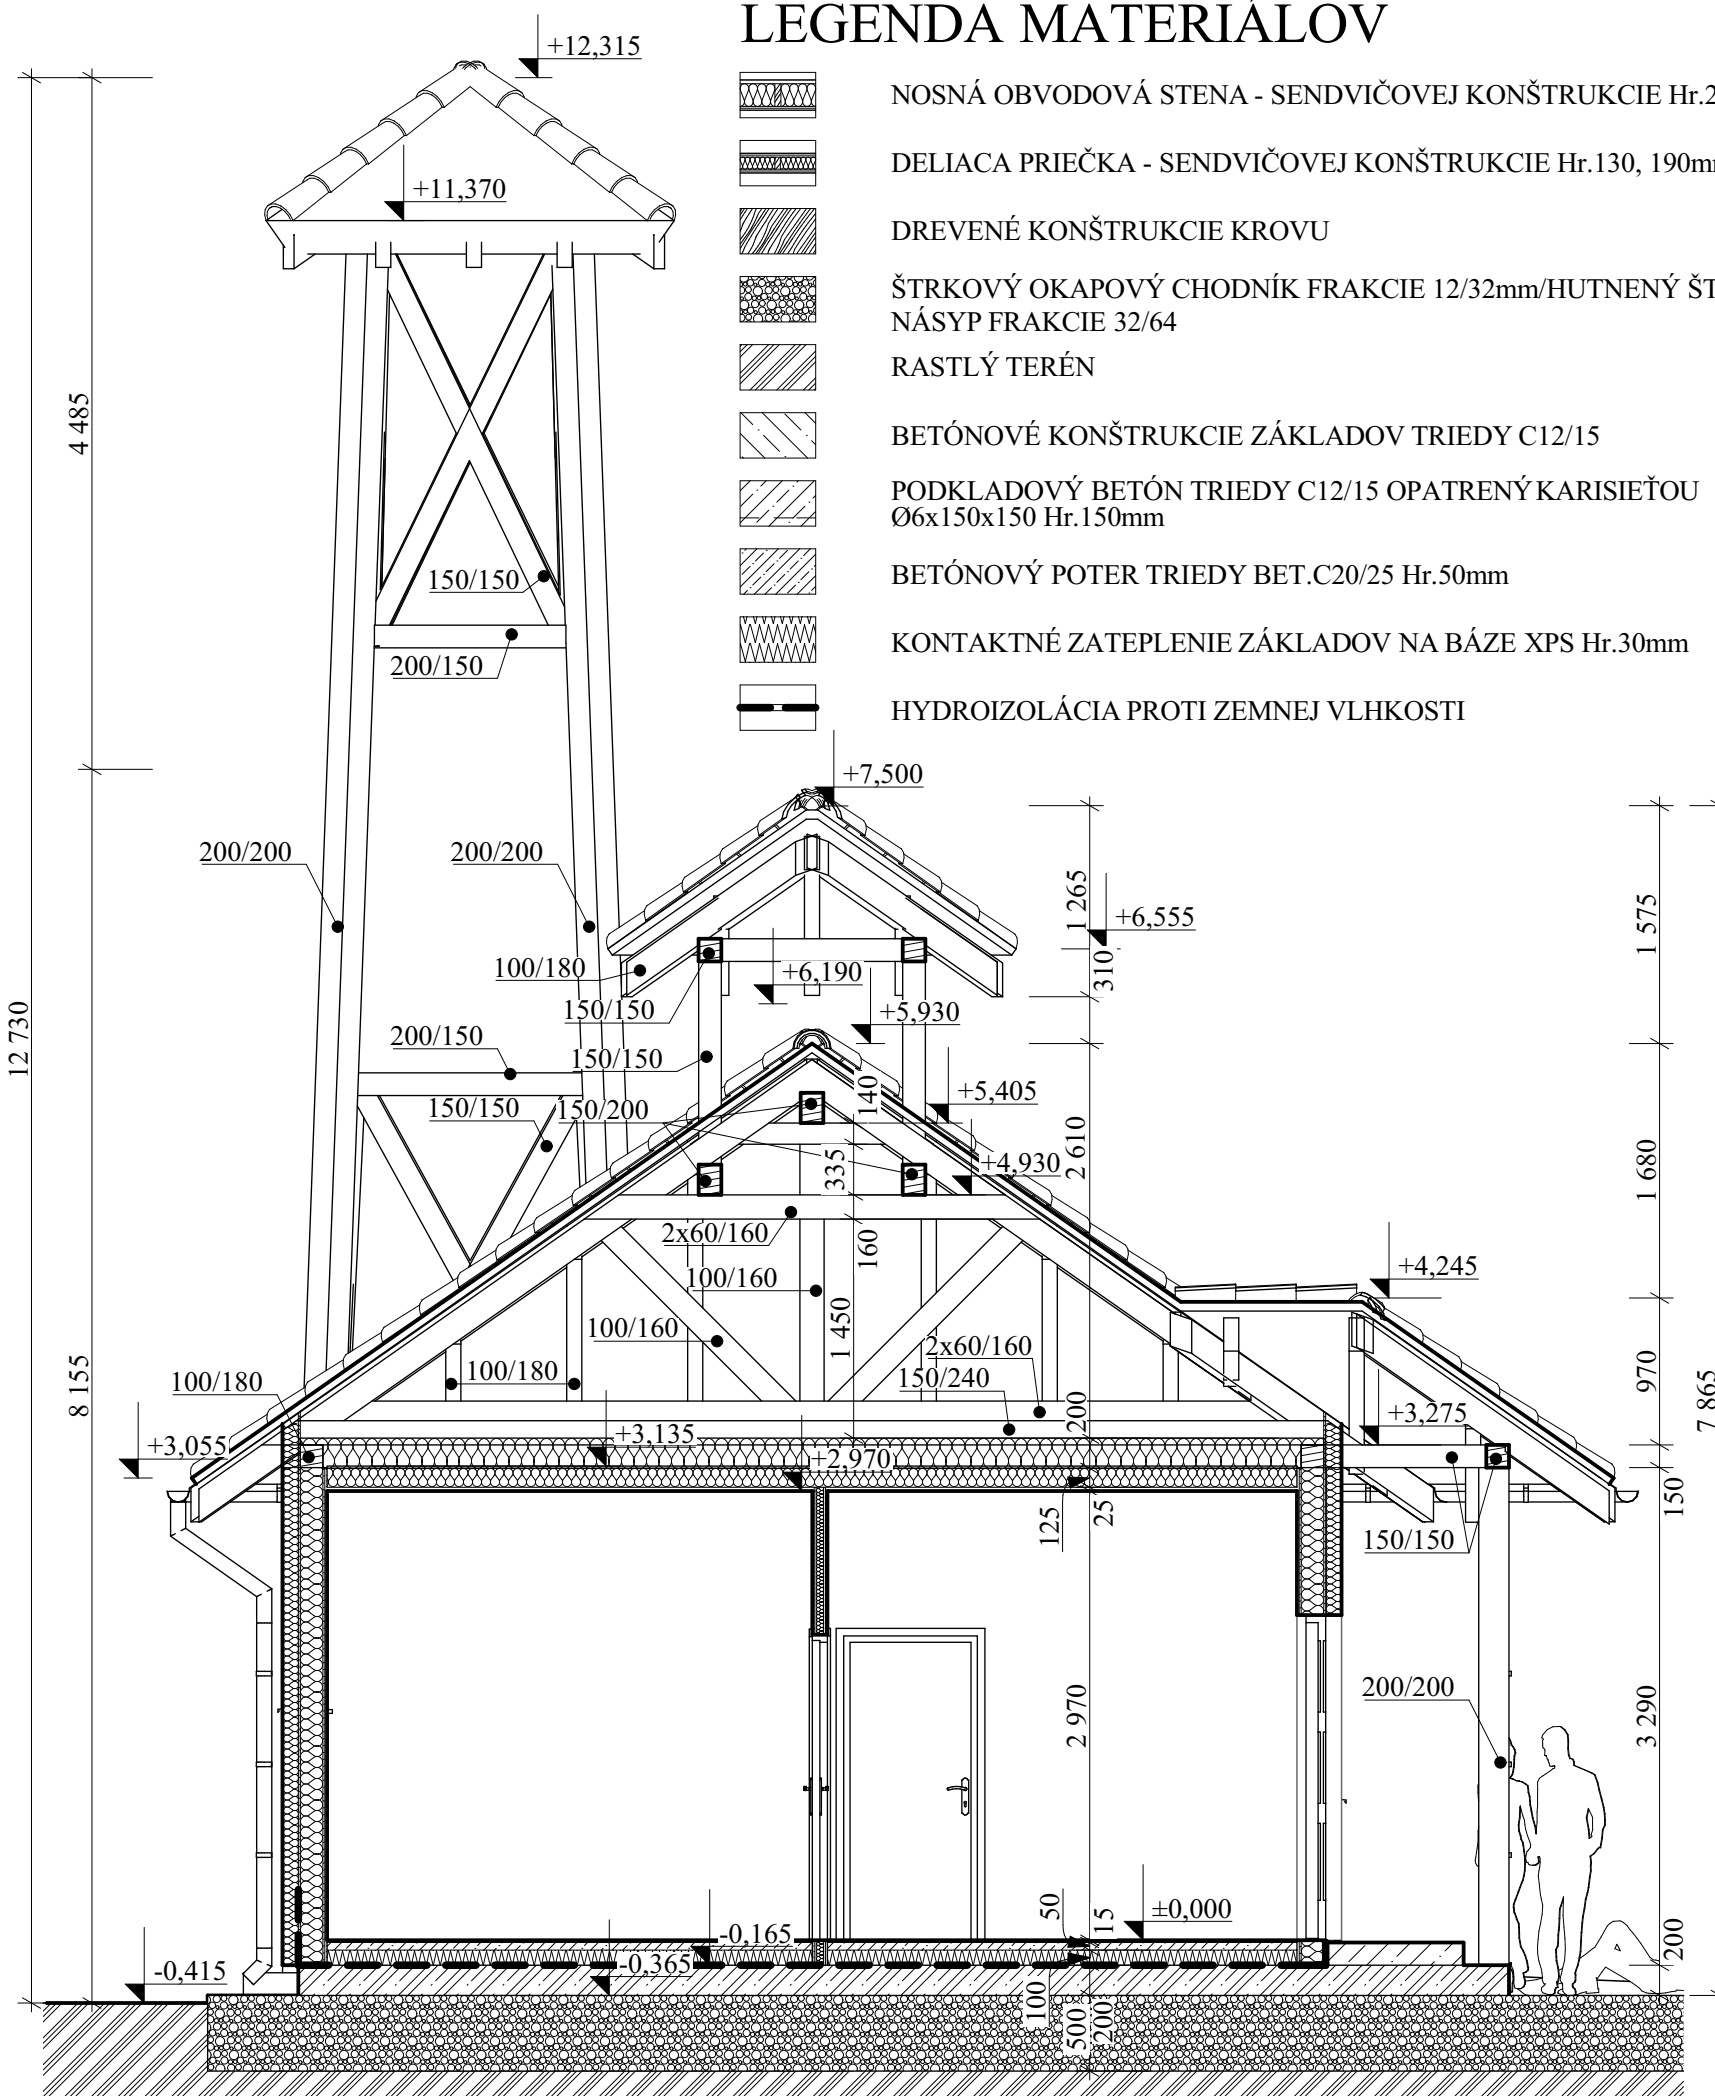


LEGENDA MATERIÁLOV

-  NOSNÁ OBVODOVÁ STENA - SENDVIČOVEJ KONŠTRUKCIE Hr.260mm
-  DELIACA PRIEČKA - SENDVIČOVEJ KONŠTRUKCIE Hr.130, 190mm
-  DREVENÉ KONŠTRUKCIE KROVU
-  ŠTRKOVÝ OKAPOVÝ CHODNÍK FRAKCIE 12/32mm/HUTNENÝ ŠTRKOVÝ NÁSYP FRAKCIE 32/64
-  RASTLÝ TERÉN
-  BETÓNOVÉ KONŠTRUKCIE ZÁKLADOV TRIEDY C12/15
-  PODKLADOVÝ BETÓN TRIEDY C12/15 OPATRENÝ KARISIEŤOU Ø6x150x150 Hr.150mm
-  BETÓNOVÝ POTER TRIEDY BET.C20/25 Hr.50mm
-  KONTAKTNÉ ZATEPLENIE ZÁKLADOV NA BÁZE XPS Hr.30mm
-  HYDROIZOLÁCIA PROTI ZEMNEJ VLHKOSTI

SKLADBA

- P₁ - KERMICKÁ DLAŽBA Hr.20mm
- LEPIDLO Hr.5mm
- HYDROIZOLÁCIA PROTI ZEMNEJ VLHKOSTI NA BÁZE NÁTEROV
- ZÁKLADOVÁ ŽB. DOSKA OPATRENÁ BET.KARISIEŤOU Ø6/150/150 Hr.200mm TRIEDY C20/25
- HUTNENÉ ŠTRKOVÉ LÔŽKO Hr.500mm
- ZHUTNENÝ PODKLAD RASTLÉHO TERÉNU
- P₂ - KERMICKÁ DLAŽBA Hr.10mm
- LEPIDLO Hr.5mm
- CEMENTOVÝ POTER Hr.50mm
- POISTNÁ HYDROIZOLÁCIA
- TEPELNÁ IZOLÁCIA NA BÁZE XPS Hr.100mm
- HYDROIZOLÁCIA PROTI ZEMNEJ VLHKOSTI NA BÁZE BITUMÉNOV
- ZÁKLADOVÁ ŽB. DOSKA OPATRENÁ BET.KARISIEŤOU Ø6/150/150 Hr.200mm TRIEDY C20/25
- HUTNENÉ ŠTRKOVÉ LÔŽKO Hr.500mm
- ZHUTNENÝ PODKLAD RASTLÉHO TERÉNU
- P₃ - LAMINÁTOVÁ PODLAHA Hr.10mm
- TLMIACA PODLOŽKA Hr.5mm
- CEMENTOVÝ POTER Hr.50mm
- POISTNÁ HYDROIZOLÁCIA
- TEPELNÁ IZOLÁCIA NA BÁZE XPS Hr.100mm
- HYDROIZOLÁCIA PROTI ZEMNEJ VLHKOSTI NA BÁZE BITUMÉNOV
- ZÁKLADOVÁ ŽB. DOSKA OPATRENÁ BET.KARISIEŤOU Ø6/150/150 Hr.200mm TRIEDY C20/25
- HUTNENÉ ŠTRKOVÉ LÔŽKO Hr.500mm
- ZHUTNENÝ PODKLAD RASTLÉHO TERÉNU
- S₁ - HYDROIZOLÁCIA - STREŠNÁ KRYTINA NA BÁZE KERAMIKY/BETÓNU/PLECHU
- LATOVANIE
- KONTRALATOVANIE
- POISTNÁ HYDROIZOLÁCIA
- DREVENÁ KONŠTRUKCIA KROVU



INVESTOR: OBEC LÚČKA			 RH Dúha projektová, inžiniersko-dodávateľská a stavebná spoločnosť s r.o. Čapajevová 29, 080 01 Prešov, tel.: 051/7485 070, fax: 051/7485 079	
HIP	PROJEKTANT	KRESLIL		
ING. V. MIKLÁŠ	ING. J. HRABČÁK	ING. J. HRABČÁK		
STAVBA			STUPEŇ	DSP
			DIEL	ASR
OBJEKT SO 01 CENTRUM			FORMÁT	2x A4
			DÁTUM	07/2017
			Č. ZAKÁKY	17035
OBSAH VÝKRESU Rez A - A			MIERKA 1:50	Č.v. 05