

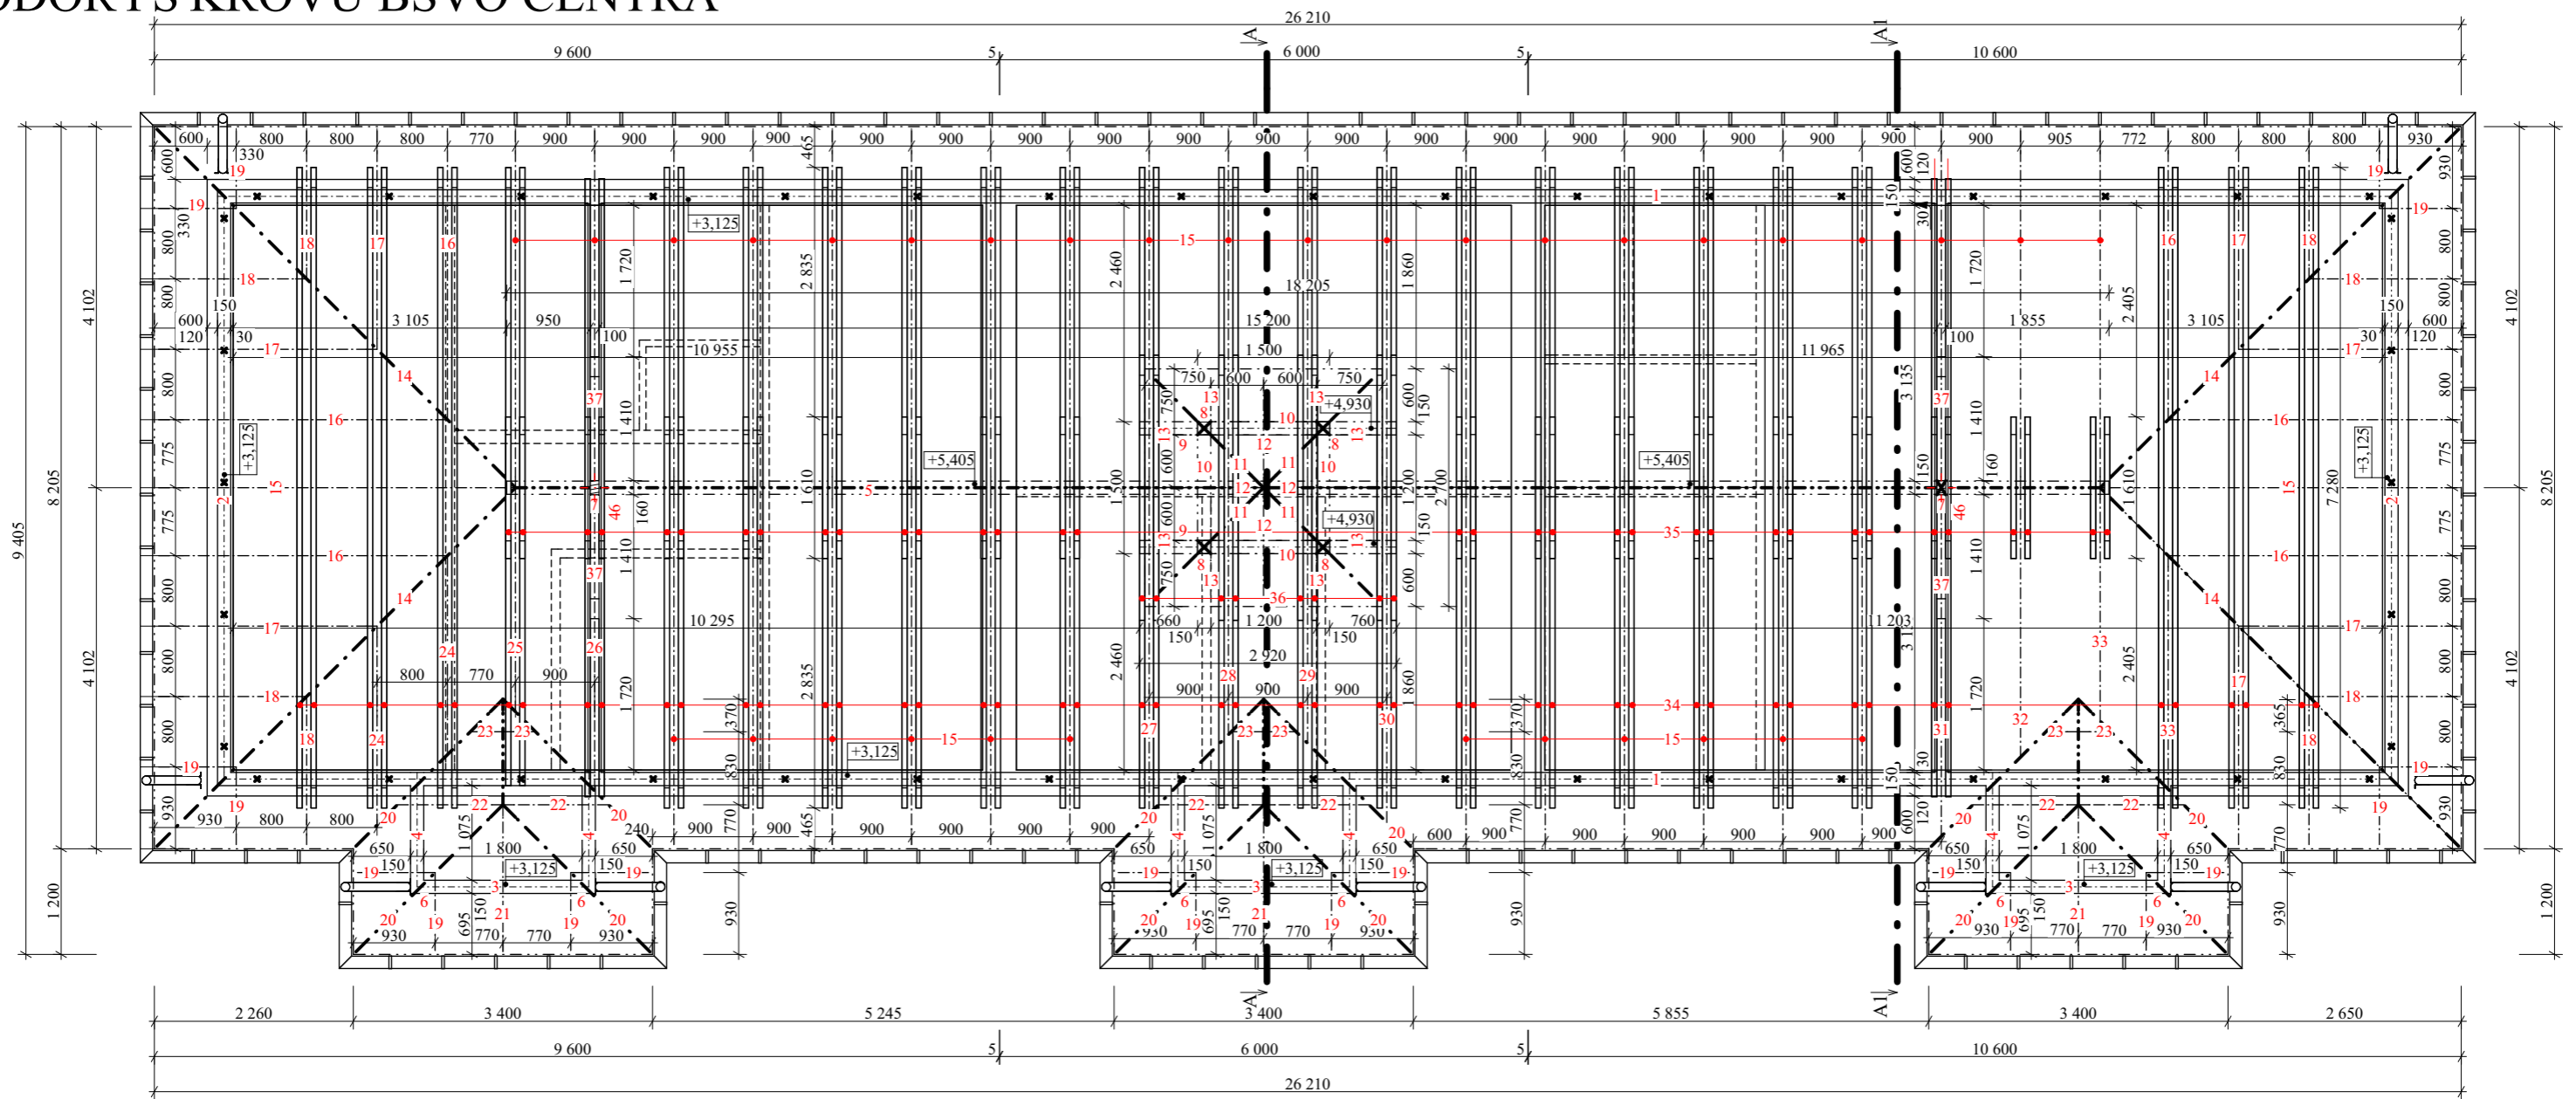


PÔDORYS KROVU BŠVO CENTRA

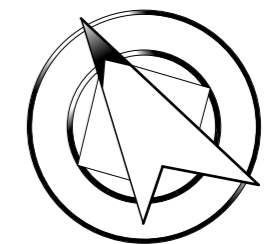

PÔDORYS KROVU HASIČSKEJ VEŽE

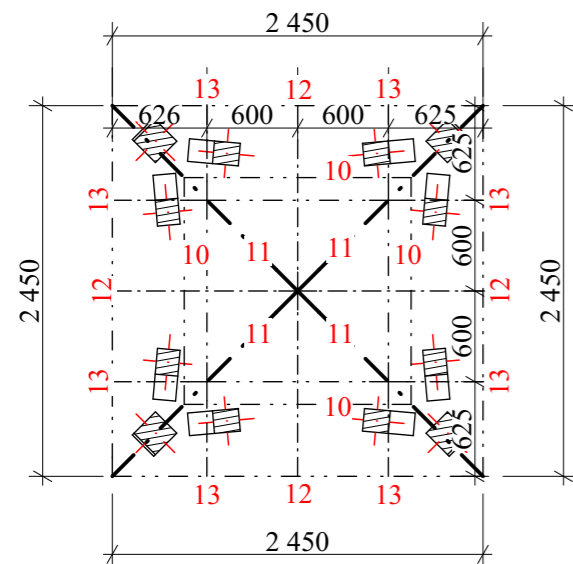

INVESTOR: OBEC LÚČKA			 RH Dúha projektová, inžiniersko-dodávateľská a stavebná spoločnosť s.r.o. Čapajevová 29, 080 01 Prešov, tel.: 051/7485 070, fax: 051/7485 079			
HIP	PROJEKTANT	KRESLIL				
ING. V. MIKLÁŠ	ING. J. HRABČÁK	ING. J. HRABČÁK	STAVEBNÝ ÚRAD	STUPEŇ	DSP	
STAVBA			BEZPEČNOSTNÉ ŠPORTOVO VÝCVIKOVÉ A ODDYCHOVÉ CENTRUM		DIEL	ASR
					OBJEKT	FORMÁT
OBSAH VÝKRESU			Pôdorys krovu		DÁTUM	07/2017
					Č. ZAKÁKY	17035
			MIERKA	Č.V.	06	
			1:50			